
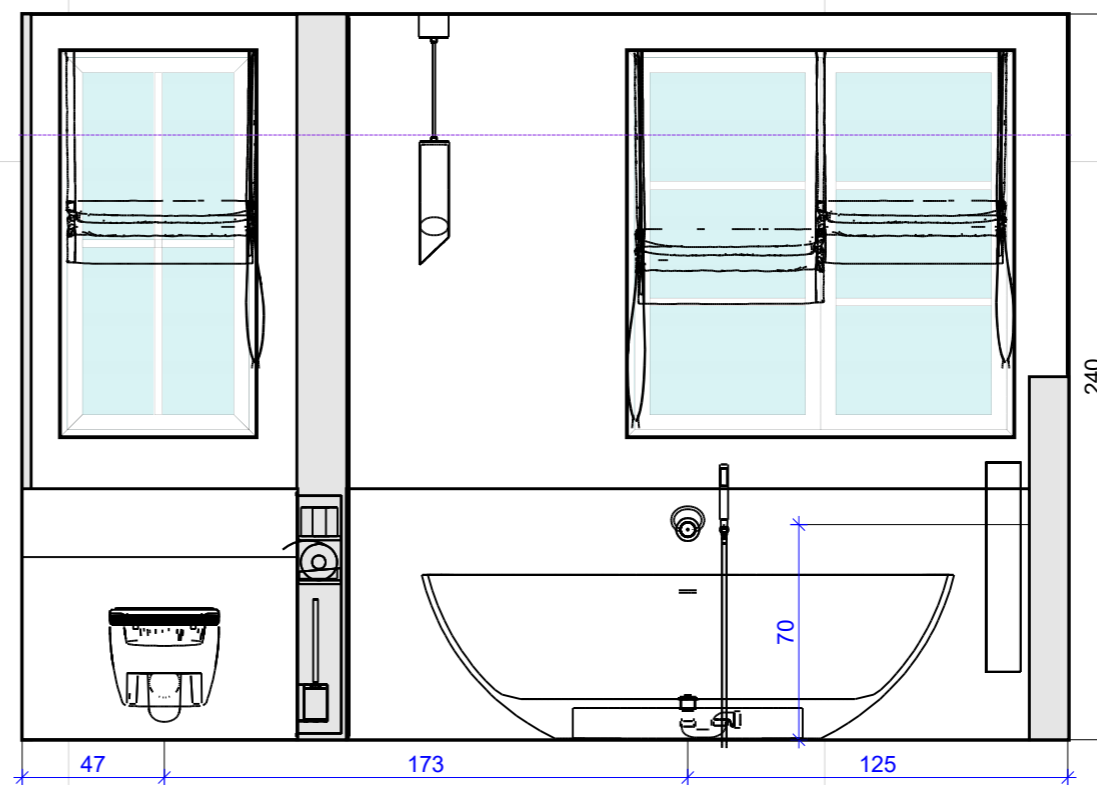
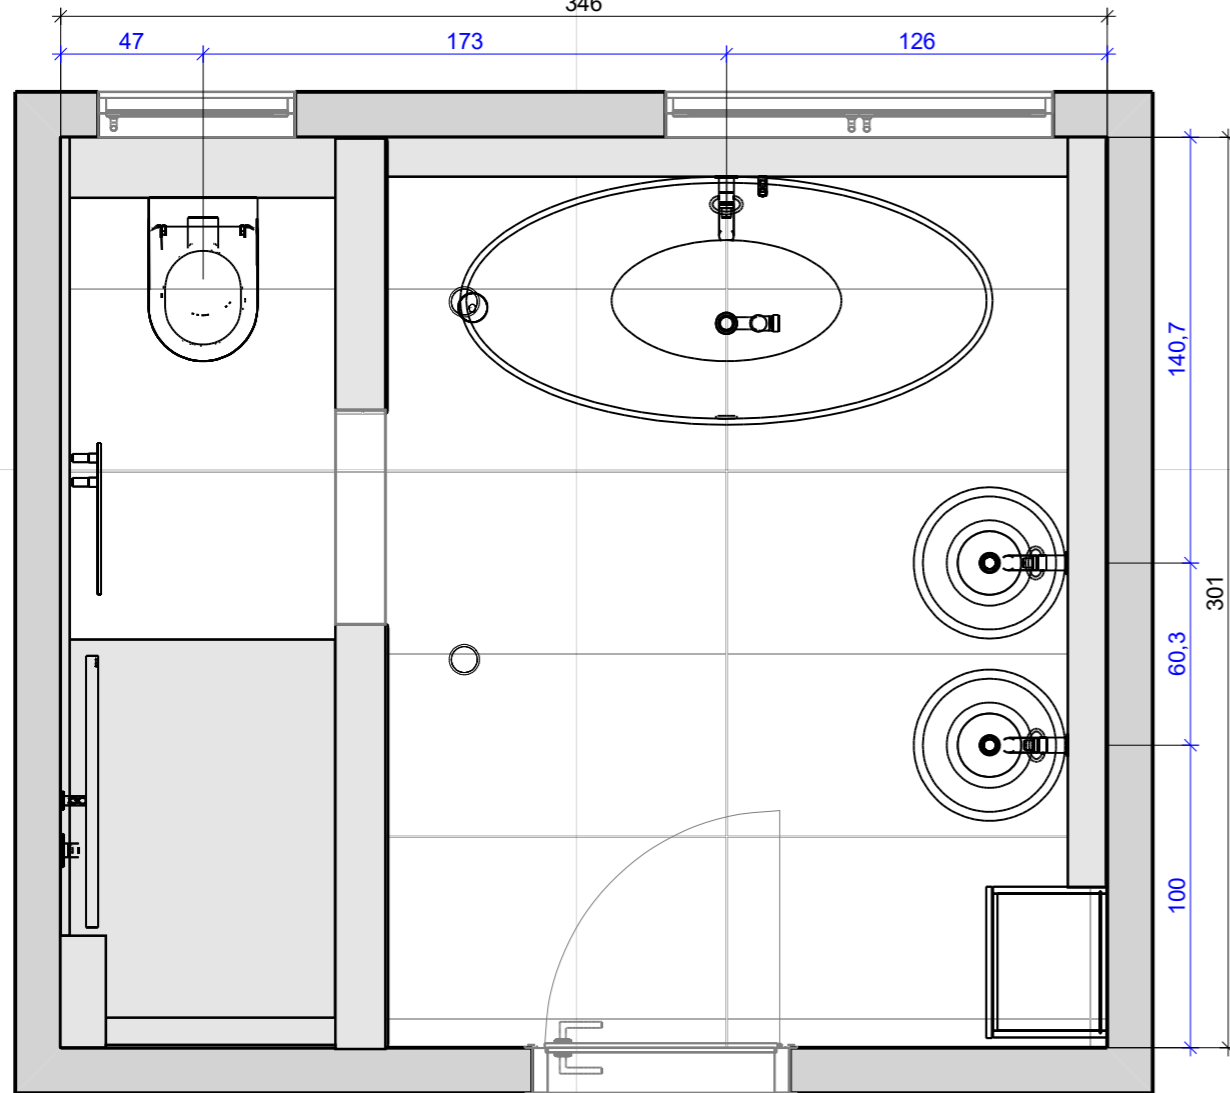


Nicola_Grundriss + Ansichten

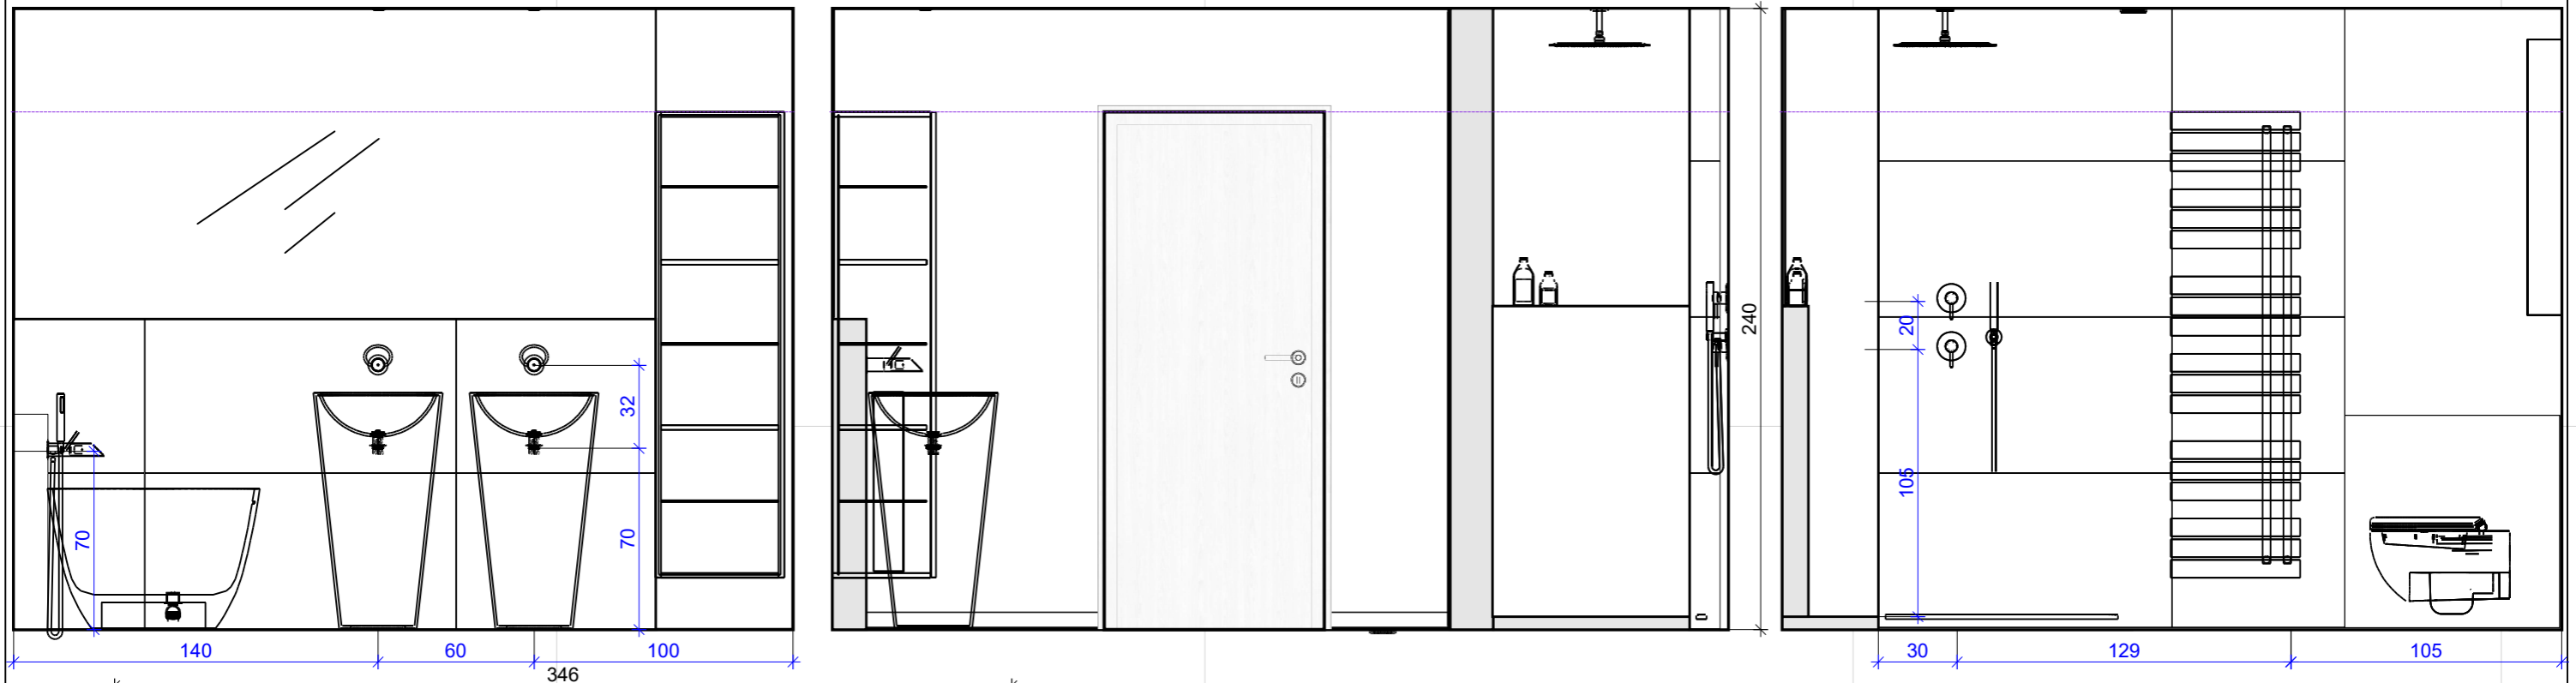

Projekt:	Planung_RoMe
Name:	BV Mergen
Straße:	
Stadt:	Rosenheim
Maßstab:	Papiergröße
Datum: 15.11.2022	Seite 1